


LEGENDA WG PLANU ZAGOSPODAROWANIA 1:1000

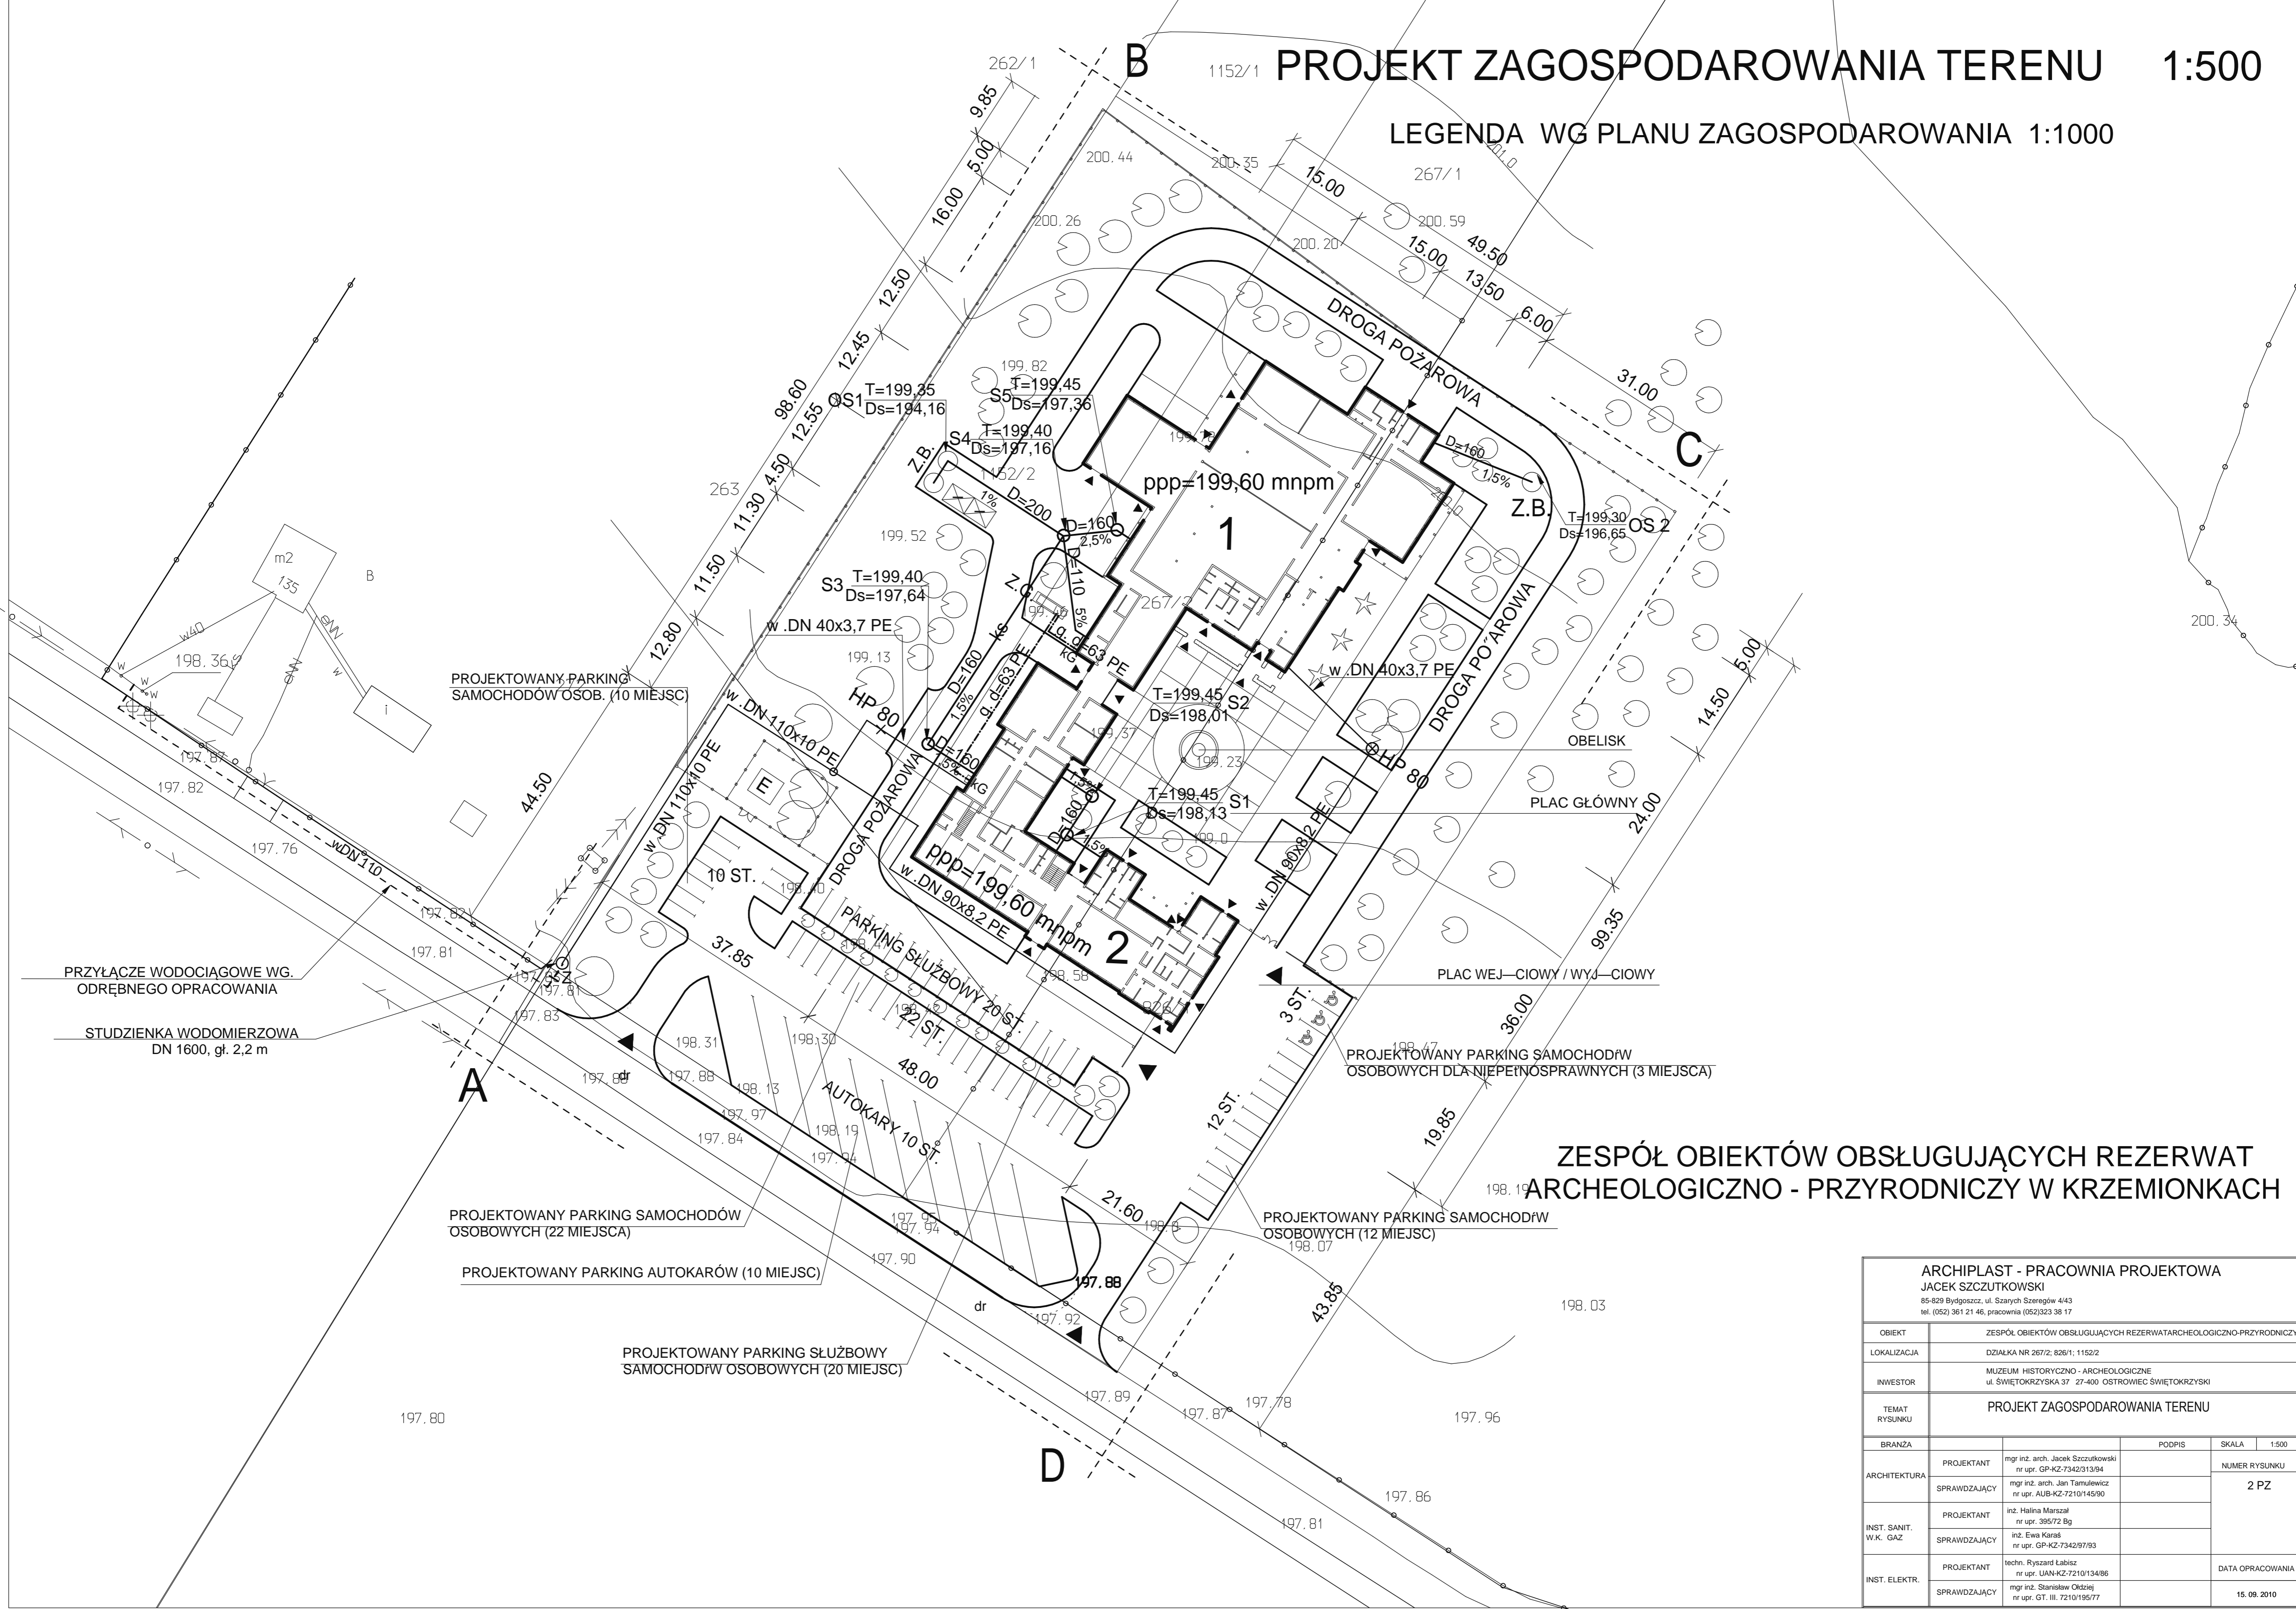

ZESPÓŁ OBIEKTÓW OBSŁUGUJĄCYCH REZERWAT ARCHEOLOGICZNO - PRZYRODNICZY W KRZEMIONKACH

ARCHIPLAST - PRACOWNIA PROJEKTOWA JACEK SZCZUTKOWSKI 85-829 Bydgoszcz, ul. Starych Szerogów 4/43 tel. (052) 361 21 46, pracownia (052) 323 38 17				
OBIEKT	ZESPÓŁ OBIEKTÓW OBSŁUGUJĄCYCH REZERWAT ARCHEOLOGICZNO-PRZYRODNICZY			
LOKALIZACJA	DZIAŁKA NR 267/2; 826/1; 1152/2			
INWESTOR	MUZEUM HISTORYCZNO - ARCHEOLOGICZNE ul. ŚWIĘTOKRZYSKA 37 27-400 OSTROWIEC ŚWIĘTOKRZYSKI			
TEMAT RYSUNKU	PROJEKT ZAGOSPODAROWANIA TERENU			
BRANŻA			PODPIS	SKALA 1:500
ARCHITEKTURA	PROJEKTANT	mgr inż. arch. Jacek Szczutkowski nr upr. GP-KZ-7342/313/94		NUMER RYSUNKU
	SPRAWDZAJĄCY	mgr inż. arch. Jan Tamulewicz nr upr. AUB-KZ-7210/145/90		
INST. SANIT. W.K. GAZ	PROJEKTANT	inż. Halina Marszał nr upr. 395/72 Bg		
	SPRAWDZAJĄCY	inż. Ewa Karaś nr upr. GP-KZ-7342/97/93		
INST. ELEKTR.	PROJEKTANT	techn. Ryszard Łabiaz nr upr. UAN-KZ-7210/134/86		DATA OPRACOWANIA
	SPRAWDZAJĄCY	mgr inż. Stanisław Oksien nr upr. GT. III. 7210/195/77		15. 09. 2010