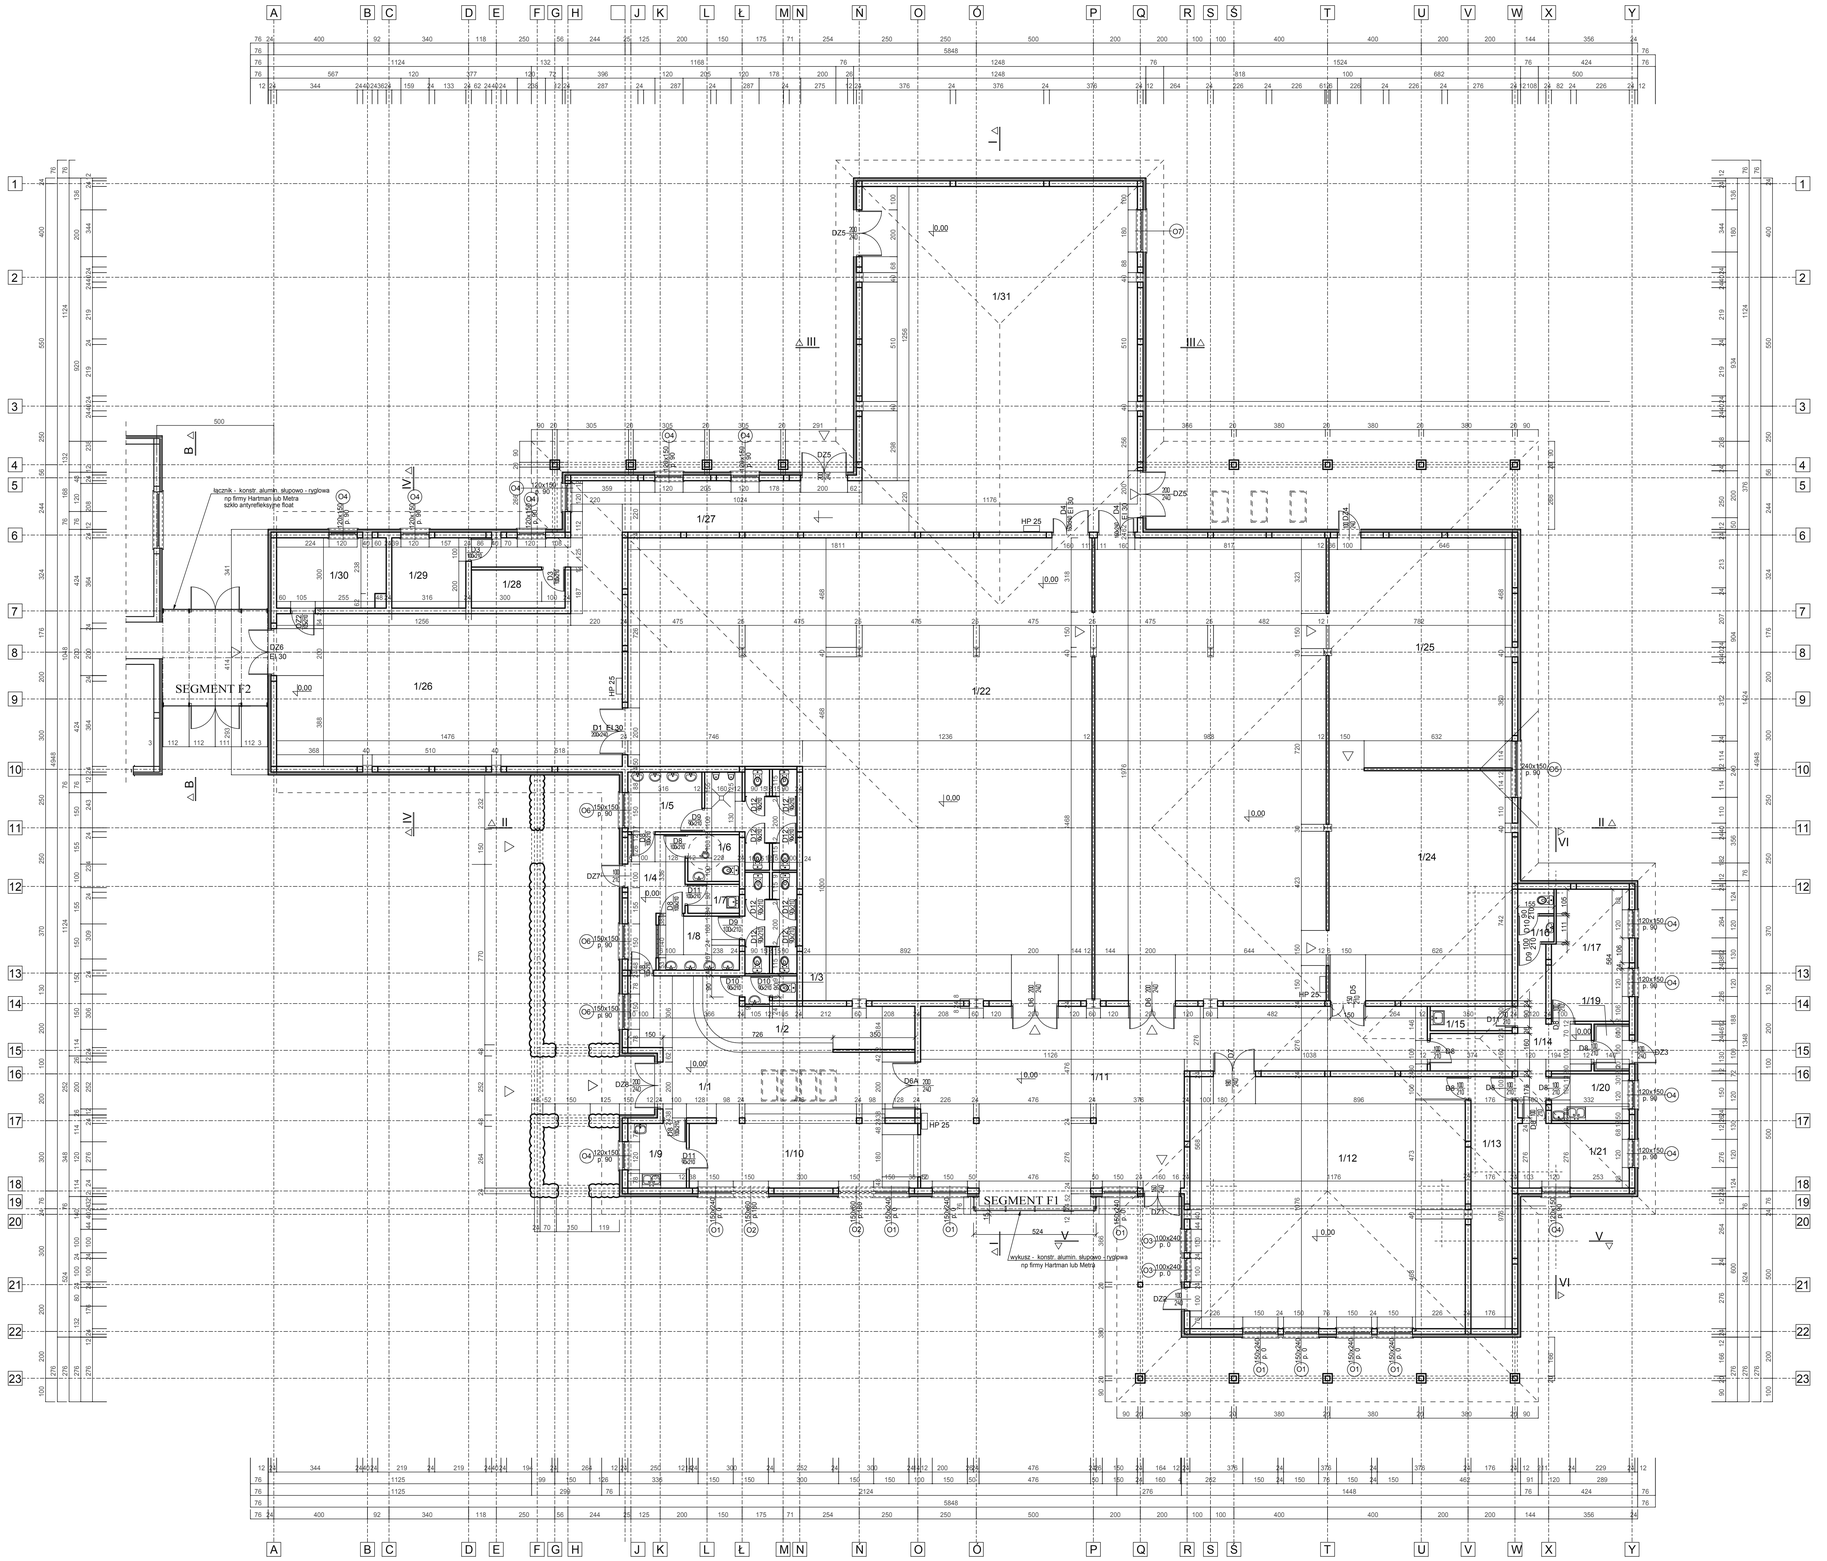

LP	NAZWA	POSADZKI	POW. m2
1/1	HALL WEJŚCIOWY	płytki gres	40,08
1/2	SZATNIA	płytki gres	19,52
1/3	WC PERSONELU	płytki gres	2,22
1/4	KOMUNIKACJA WC	płytki gres	11,11
1/5	WC MĘSKI	płytki gres	21,29
1/6	WC NIEPEŁNOSPRAWNYCH	płytki gres	4,40
1/7	POM. GOSPODARCZE	płytki gres	2,73
1/8	WC KOBIET	płytki gres	16,94
1/9	POM. SOCJAL. PERSONELU SZATNI I PAMIĄTEK	płytki gres	6,90
1/10	PAMIĄTKI	płytki gres	26,94
1/11	HALL	płytki gres	120,69
1/12	SALA DYDAKTYCZNA	płytki gres	126,51
1/13	ZAPLECZE GOSPODARCZE	płytki gres	18,92
1/14	KOMUNIKACJA	płytki gres	18,84
1/15	POM. GOSPODARCZE	płytki gres	3,64
1/16	WC PERSONELU	płytki gres	3,49
1/17	BIURO	płytki gres	18,26
1/19	PRZEDSIONEK	płytki gres	2,52
1/20	ZAPLECZE SOCJALNE	płytki gres	6,64
1/21	BIURO	płytki gres	13,14
1/22	SALA (EKSPOZYCJA ARCHEOLOGICZNA)	płytki gres	316,66
1/23	SALA (EKSPOZYCJA PRZYRODNICZA)	płytki gres	193,93
1/24	SALA WYSTAW CZASOWYCH	płytki gres	76,17
1/25	SALA WYSTAW CZASOWYCH	płytki gres	76,17
1/26	MAGAZYN	płytki gres	96,21
1/27	KOMUNIKACJA	płytki gres	40,31
1/28	MAGAZYN	płytki gres	6,52
1/29	POM. TECHNICZNE	płytki gres	9,48
1/30	MAGAZYN OLEJU	płytki gres	13,73
1/31	MAGAZYN	płytki gres	173,52
	RAZEM		1487,48

RZUT PARTERU 1:100

ARCHIPLAST - PRACOWNIA PROJEKTOWA
JACEK SZCZUTKOWSKI
85-829 Bydgoszcz, ul. Szarych Szeregów 4/43
tel. (052) 361 21 46, pracownia (052)323 38 17

OBIEKT	BUDYNEK MUZEUM		
LOKALIZACJA	DZIAŁKA NR 267/2, 826/1, 1152/2		
INWESTOR	MUZEUM HISTORYCZNO - ARCHEOLOGICZNE ul. ŚWIĘTOKRZYSKA 37 27-400 OSTROWIEC ŚWIĘTOKRZYSKI		
TEMAT RYSUNKU	RZUT PARTERU		
BRANŻA	ARCHITEKTONICZNO - BUDOWLANA	PODPIS	SKALA 1:100
PROJEKTANT	mgr inż. arch. Jacek Szczutkowski nr upr. GP-K/2.7342/313/94		NUMER RYSUNKU AW-1
OPRACOWAŁ	mgr inż. Krzysztof Kurtyński		DATA OPRACOWANIA
SPRAWDZAJĄCY	mgr inż. arch. Jan Tamulewicz nr upr. AUB-K/2.7210/145/90		12. 12.2010